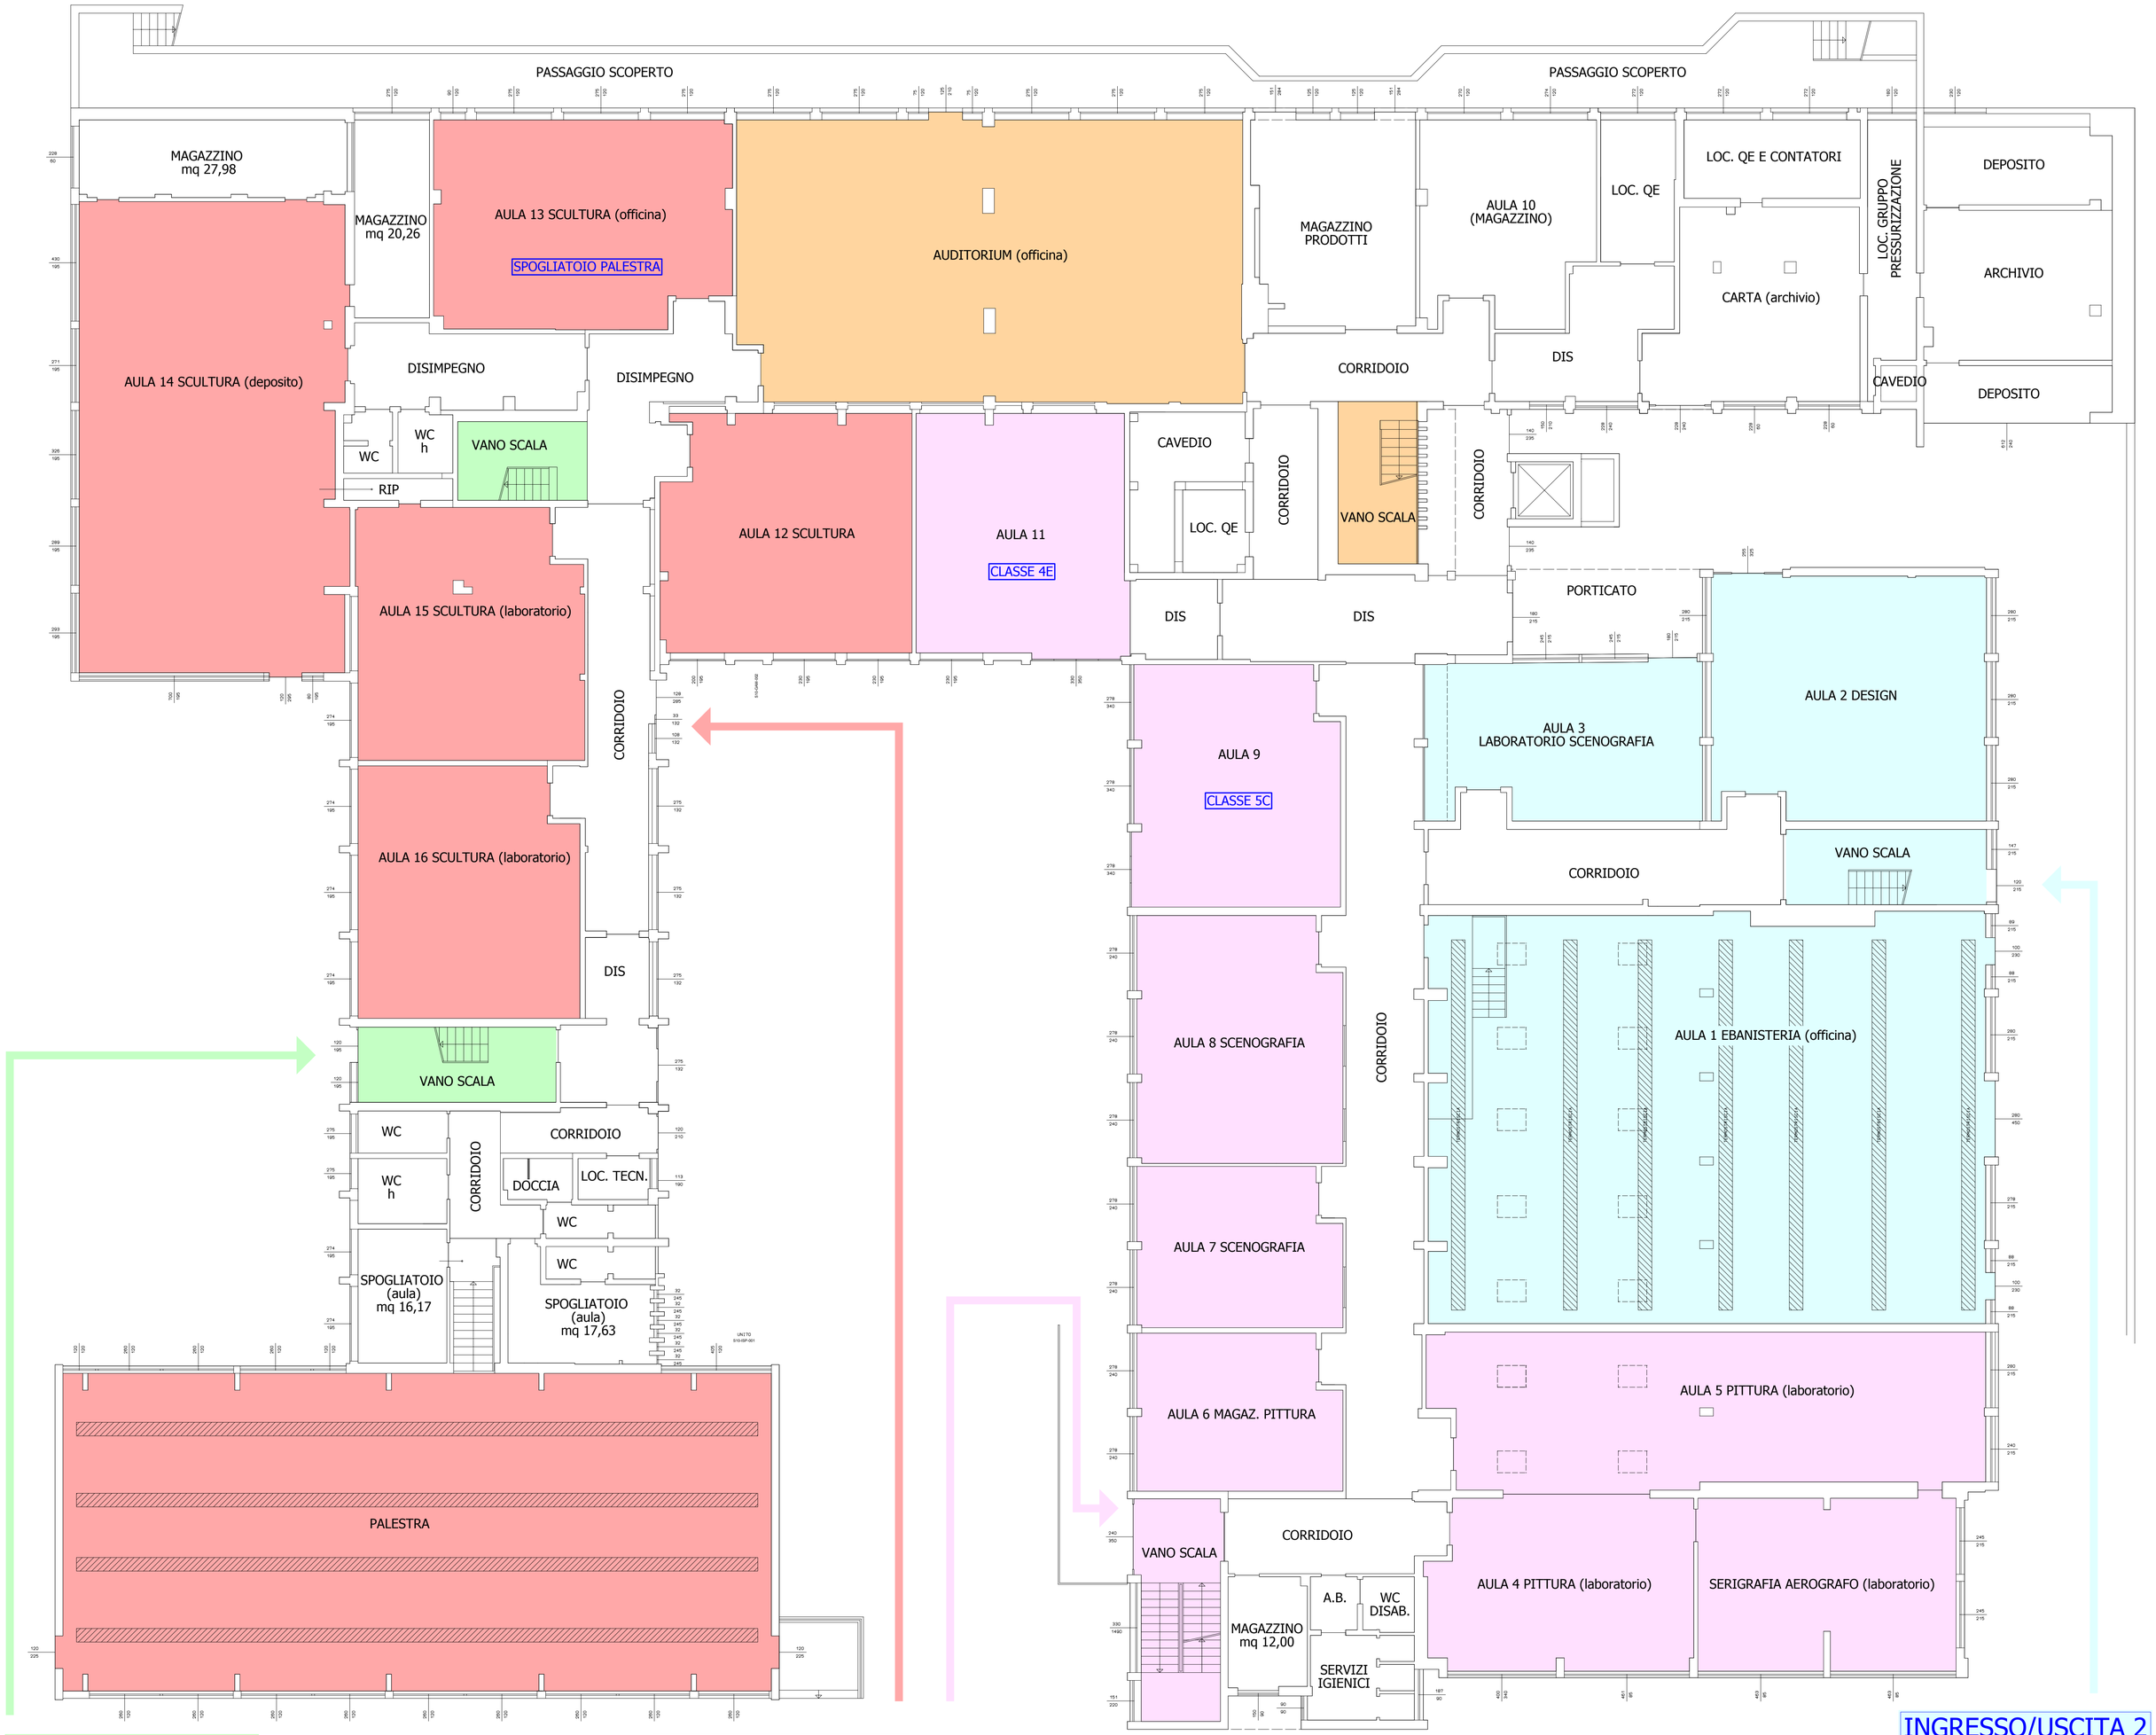

PIANO SEMINTERRATO

VIA DA CANTURIO